



Vooraanzicht / Front view / Vorderansicht

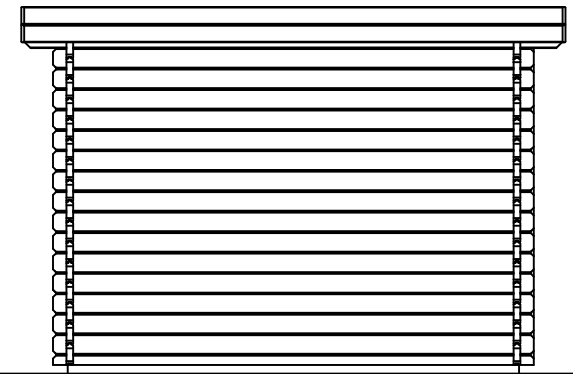


(R) Zijaanzicht / Side view / Seiten ansicht

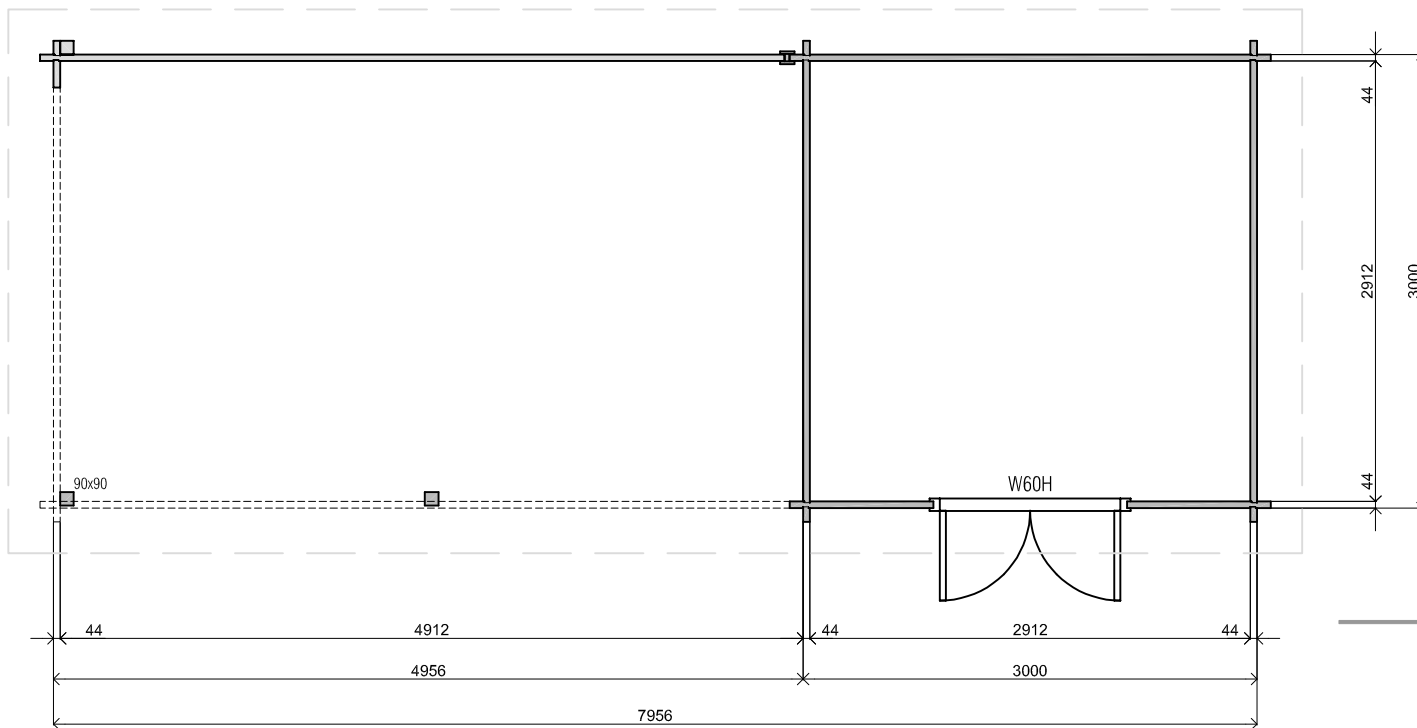


Plattegrond / Plan

Woodpro / Custom 44mm Flat


<i>Omschrijving / Description:</i> 300x300cm + 500cm	<i>Ordernr.:</i>
<i>Onderdeel / Component:</i> Plat+aanz / Plan+elevations	<i>Schaal / Scale:</i> 1: 50
<i>Dealer:</i>	<i>BLAD NR.:</i> BT
<i>Ref.:</i>	

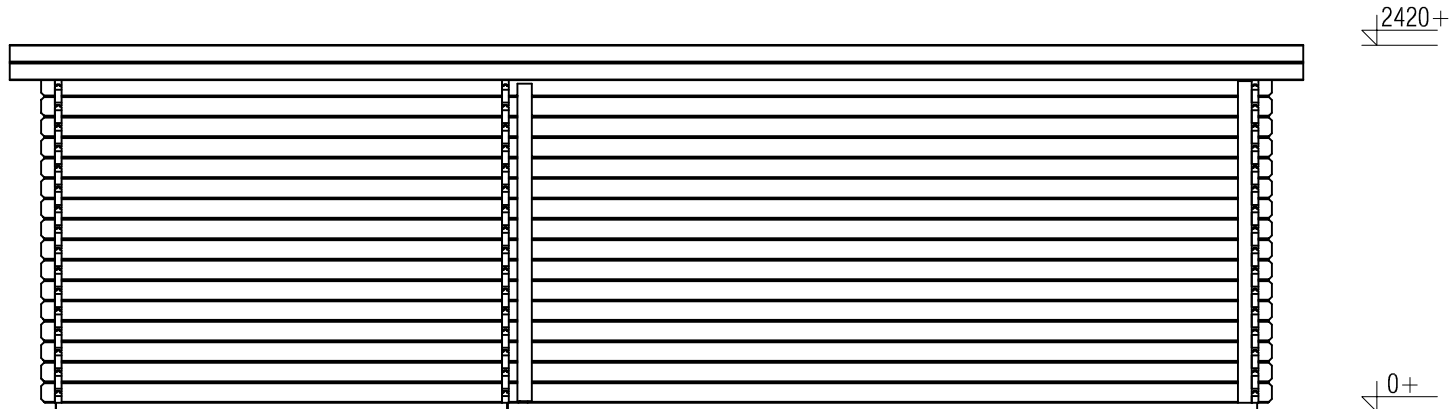

Achteraanzicht / Rear view / Hinterseite

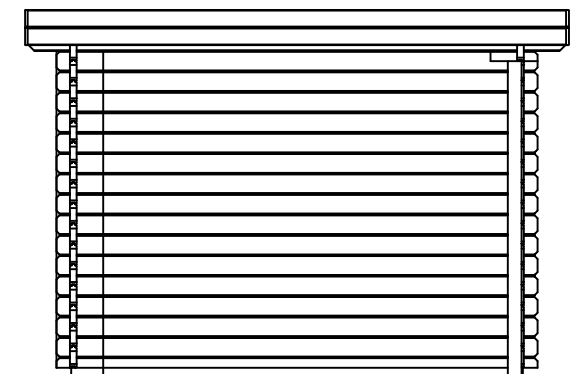

(L) Zijaanzicht / Side view / Seiten ansicht

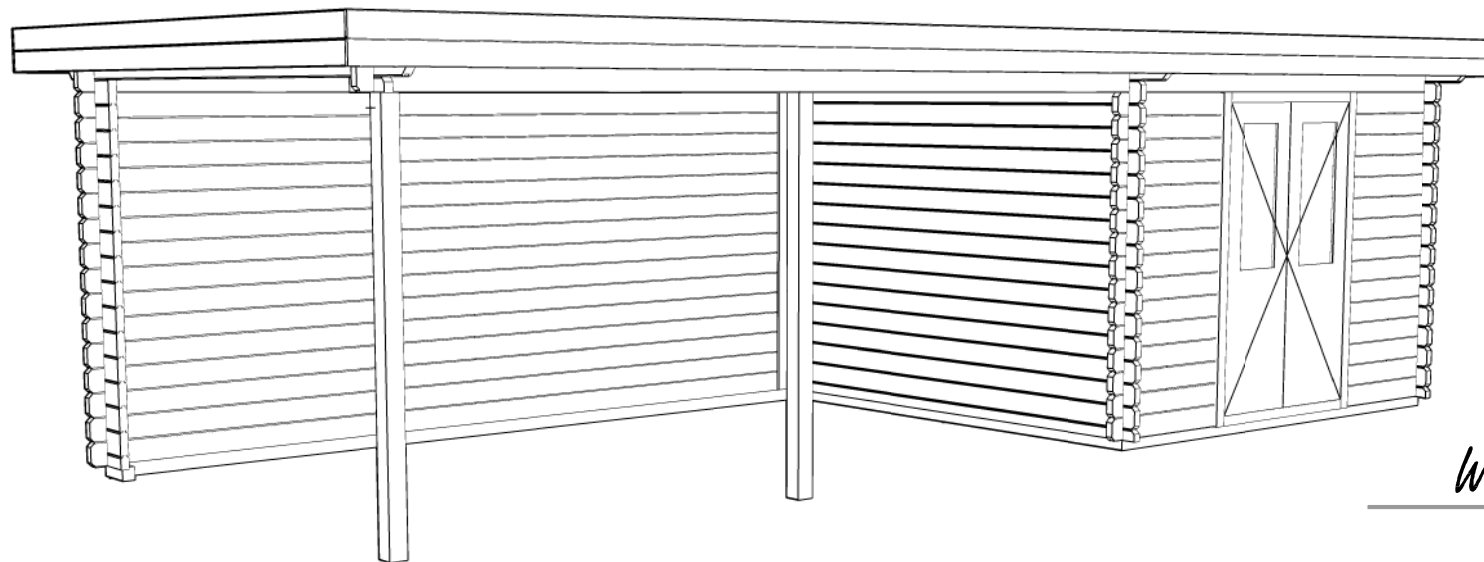

Woodpro / Custom 44mm Flat

<i>Omschrijving / Description:</i> 300x300cm + 500cm	<i>Ordernr.:</i>
<i>Onderdeel / Component:</i> Plat+aanz / Plan+elevations	<i>Schaal / Scale:</i> 1: 50
<i>Dealer:</i>	<i>BLAD NR.:</i> BT
<i>Ref.:</i>	